




DÉLKELETI HOMLOKZAT M 1 : 100

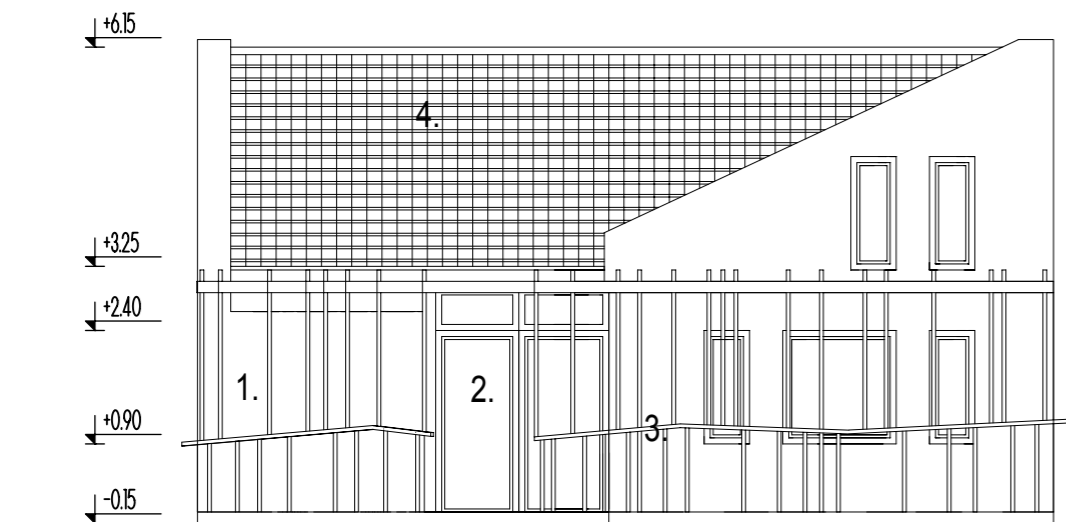

DÉLNYUGATI HOMLOKZAT M 1 : 100

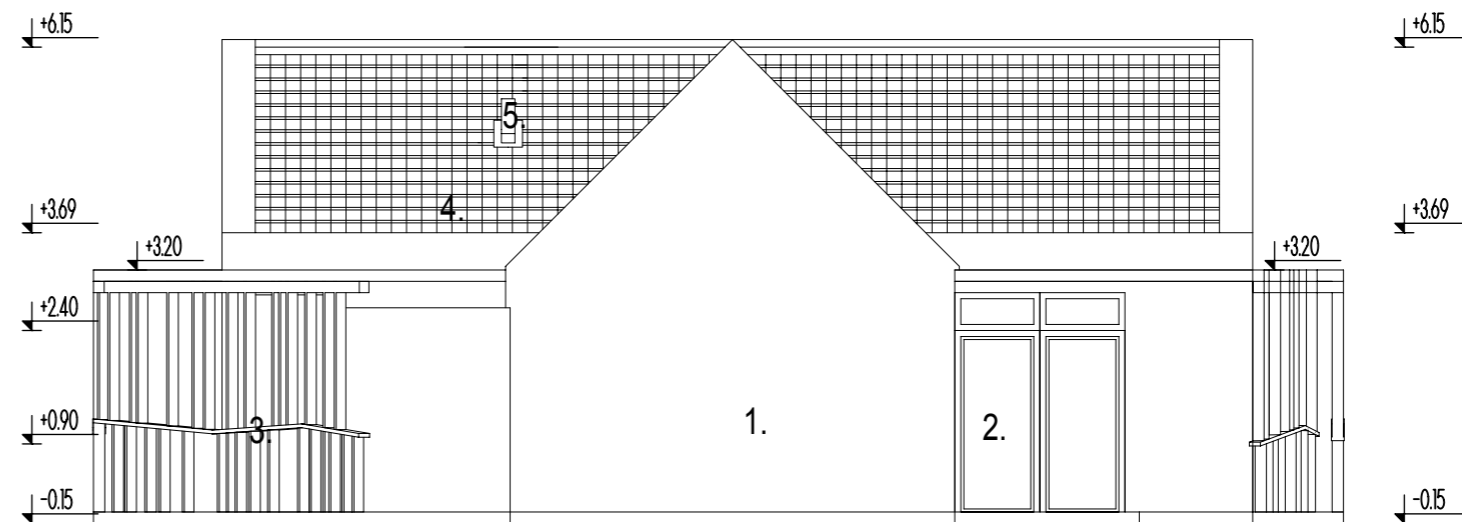

ÉSZAKNYUGATI HOMLOKZAT M 1 : 100

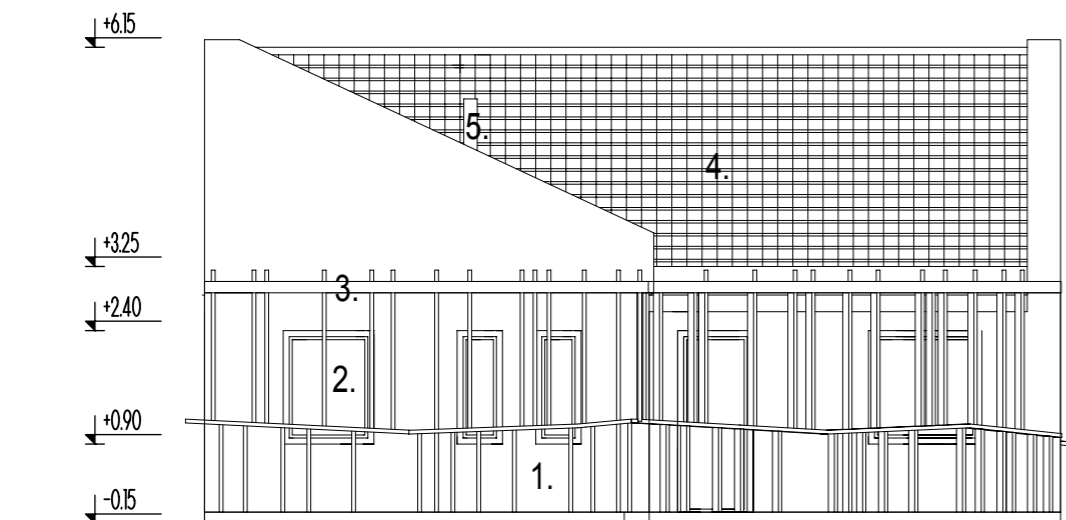

ÉSZAKKELETI HOMLOKZAT M 1 : 100



1. homlokzati mészfestés fehér színben
2. műanyag nyílászáró szürke színben
3. fa szerkezetű árnyékoló szürke színben
4. bramac tectura fedés antracit színben
5. égéstermék elvezető

E - 4 HOMLOKZATOK

Építtető:	Pápa Város Önkormányzata, 8500 Pápa, Fő utca 5.		
Épület helye:	Pápa Borsosgyőr, Borsosgyőri u. 23. 7175/1 hrsz.		
Építési munka:	Orvosi rendelő építése		
Felelős tervező:	Gáncs Attila Tibor, É 19-0271 8500 Pápa, Huszár ltp. 2 4/4, tel: 0630/969-6619		
A tervező munkatársa:	Vágenhoffer József		
Terv típus:	tanulmányterv		
Munka szám:	09/2014	Dátum:	2014. július
		Lépték:	1:100, 1:500