

HELYSZÍNRAJZ M 1:500

L-f O/1

Beépítési mód : oldalhatáron álló

Oldalkert: min.: 3,00 m

Előkert: 0 m

Telek területe : 3535 m²



Feszmagasság: +3,15 m

Gerincmagasság: +6,15 m

Beépítés: 671,78 m² + 112,13 m² max.: 1060,50 m²

Beépítettség: 22,18 % max.: 30 %

Épületmagasság: 3,35 m max.: 6,00 m

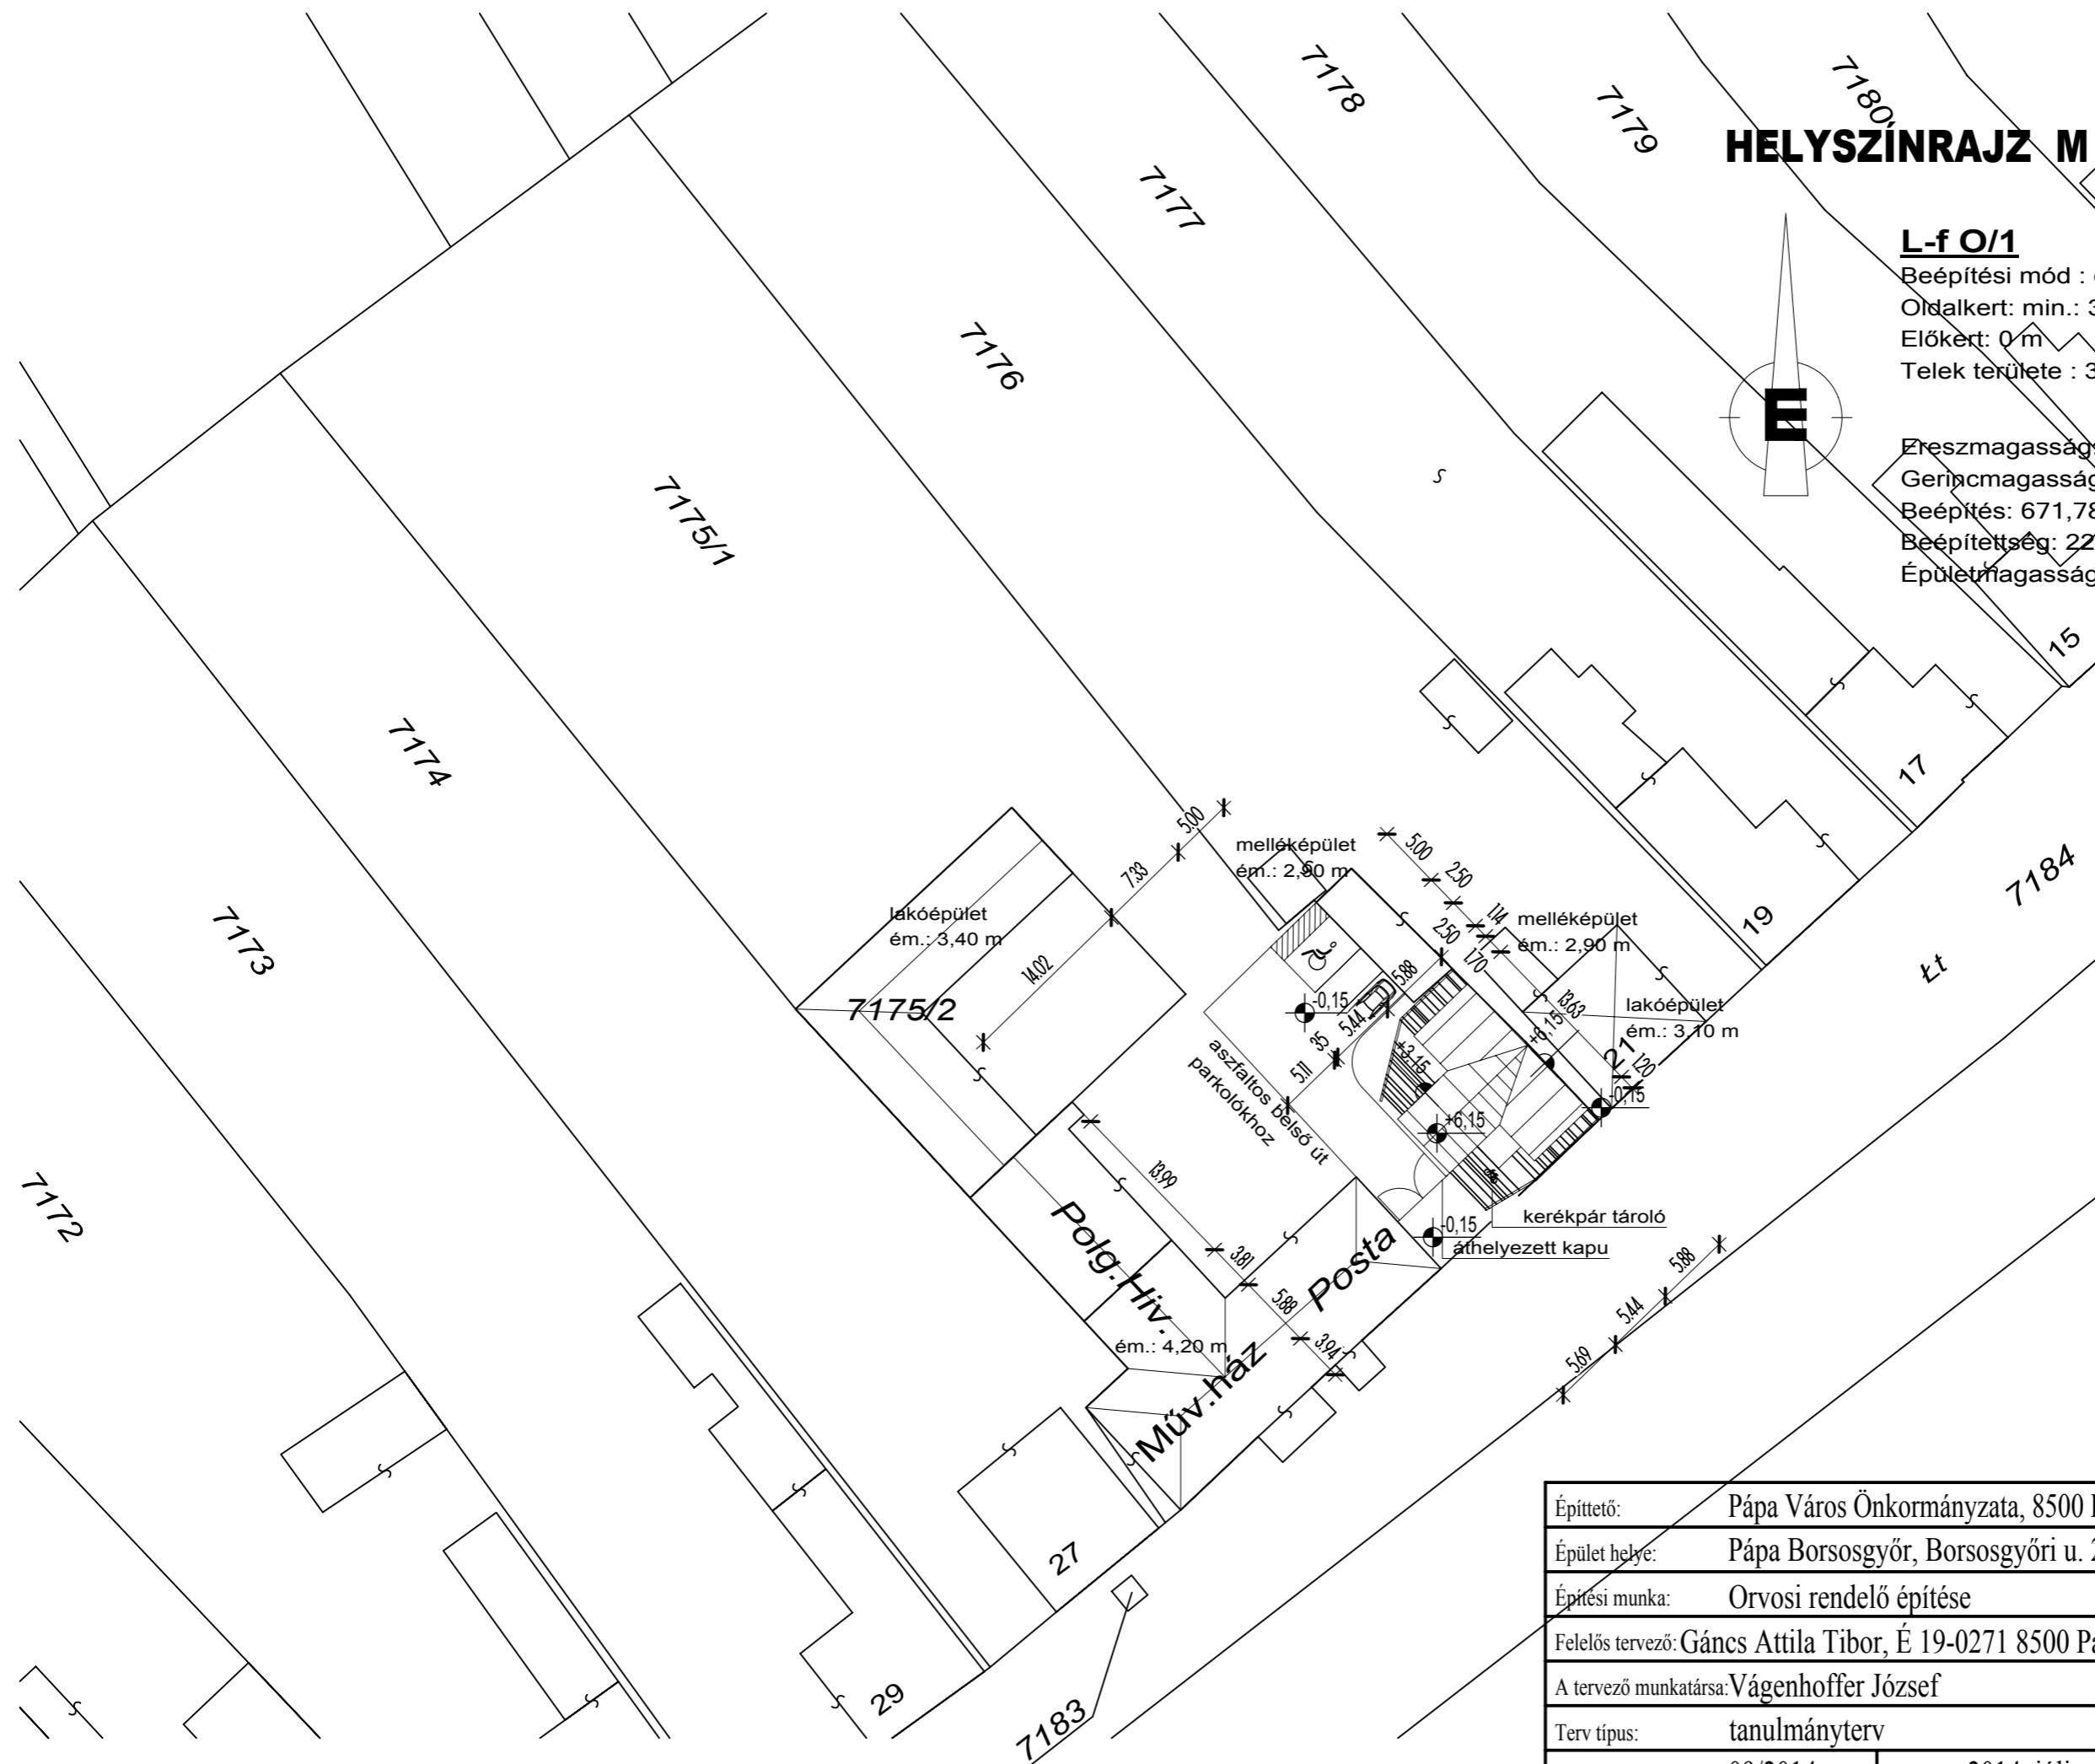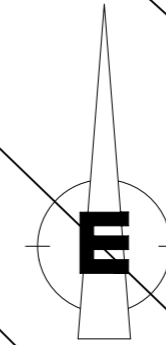

E - 1 HELYSZÍNRAJZ

Építető:	Pápa Város Önkormányzata, 8500 Pápa, Fő utca 5.	
Épület helye:	Pápa Borsosgyőr, Borsosgyőri u. 23. 7175/1 hrsz.	
Építési munka:	Orvosi rendelő építése	
Felelős tervező:	Gáncs Attila Tibor, É 19-0271 8500 Pápa, Huszár ltp. 2 4/4, tel: 0630/969-6619	
A tervező munkatársa:	Vágenhoffer József	
Terv típus:	tanulmányterv	
Munka szám:	09/2014	Dátum: 2014. július
		Lépték: 1:100, 1:500