


## A - A METSZET M 1 : 100

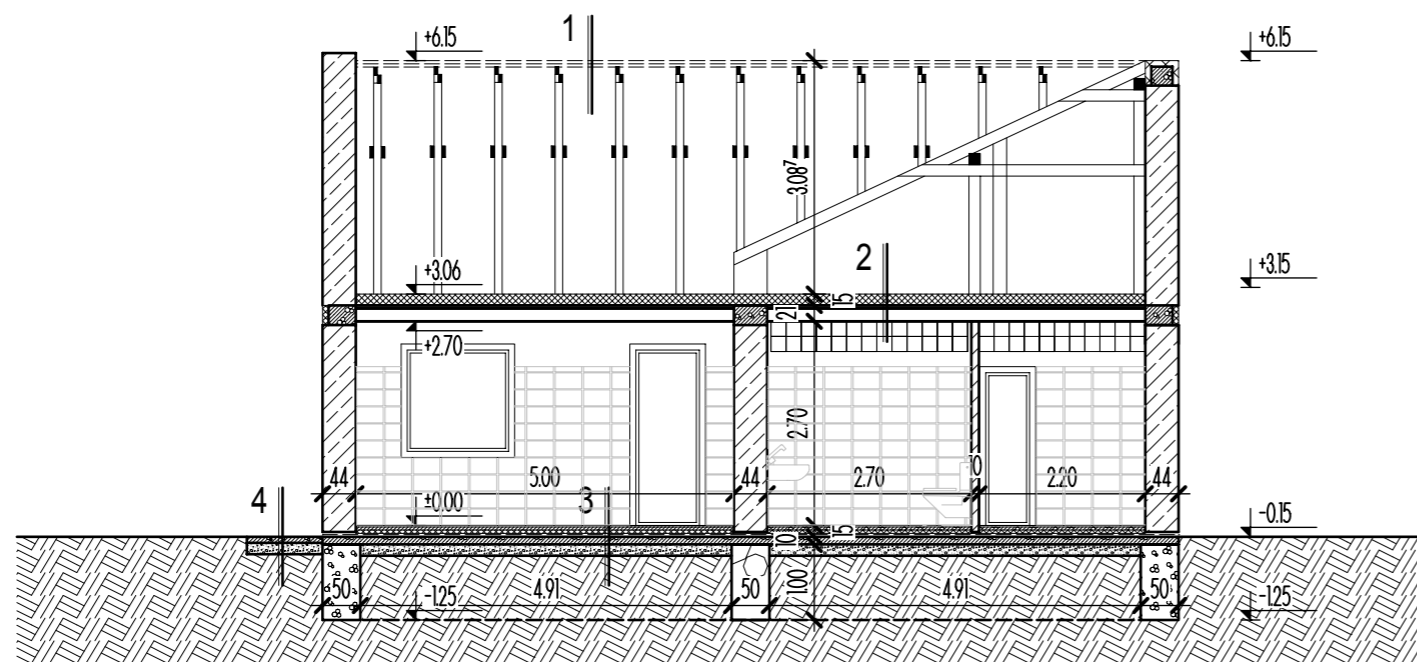

### RÉTEGRENDEK:


- 1 | bramac tectura cserépfedés  
30/50 mm lécváz  
1 rtg. páraáteresztő tetőfólia  
50/50 mm ellenléc  
10/15 cm szarufa
- 2 | 2 cm osb burkolat  
15 cm kőzetgyapot hőszigetelés  
1 rtg. párazáró fólia  
21 cm porotherm földem + felbeton  
2 cm menyezetvakolat
- 3 | 1,0 cm burkolat  
6,0 cm vasalt aljzat  
1 rtg. technológiai szigetelés  
8,0 cm **AUSTROTHERM EXPERT** hőszigetelés  
1 rtg. talajnedvesség elleni szigetelés  
1 rtg. kellősítés  
10 cm szerelőbeton  
15,0 cm kavicságyazat  
feltöltés  
termett talaj

- 4 | 6 cm térburkolat  
15,0 cm kavicságyazat  
termett talaj
- 5 | 1 cm fagyálló kerámia  
12 cm szerelőbeton  
15,0 cm kavicságyazat  
feltöltés  
termett talaj

### JELMAGYARÁZAT:

- POROTHERM 44 falszerkezet
- POROTHERM 10 falszerkezet
- beton szerkezet
- vasbeton szerkezet
- hőszigetelés
- kavicságy
- feltöltés
- termett talaj
- alapraizon áthidalók, gerendák jelölése

## B - B METSZET M 1 : 100

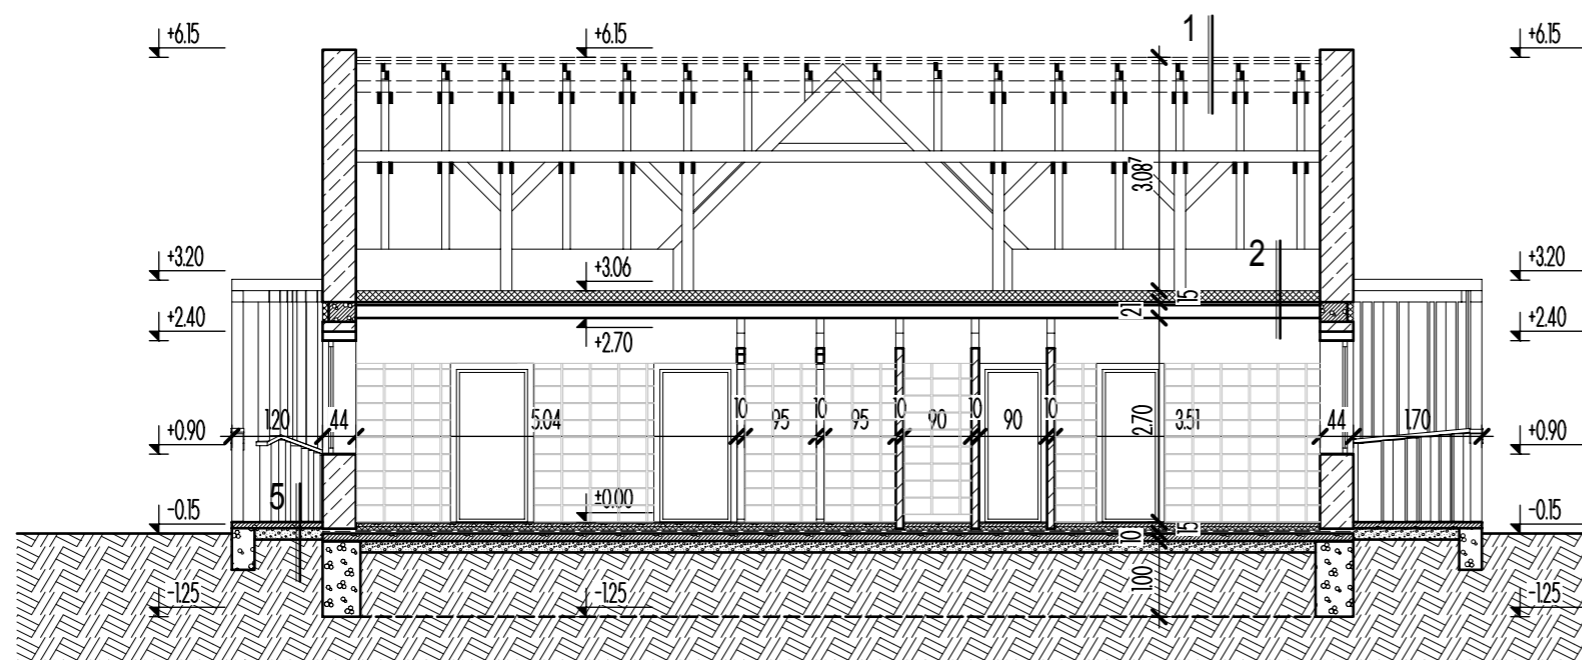

## E - 3 METSZETEK

Építető:	Pápa Város Önkormányzata, 8500 Pápa, Fő utca 5.	
Épület helye:	Pápa Borsosgyőr, Borsosgyőri u. 23. 7175/1 hrsz.	
Építési munka:	Orvosi rendelő építése	
Felelős tervező:	Gáncs Attila Tibor, É 19-0271 8500 Pápa, Huszár ltp. 2 4/4, tel: 0630/969-6619	
A tervező munkatársa:	Vágenhoffer József	
Terv típus:	tanulmányterv	
Munka szám:	09/2014	Dátum: 2014. július
		Lépték: 1:100, 1:500